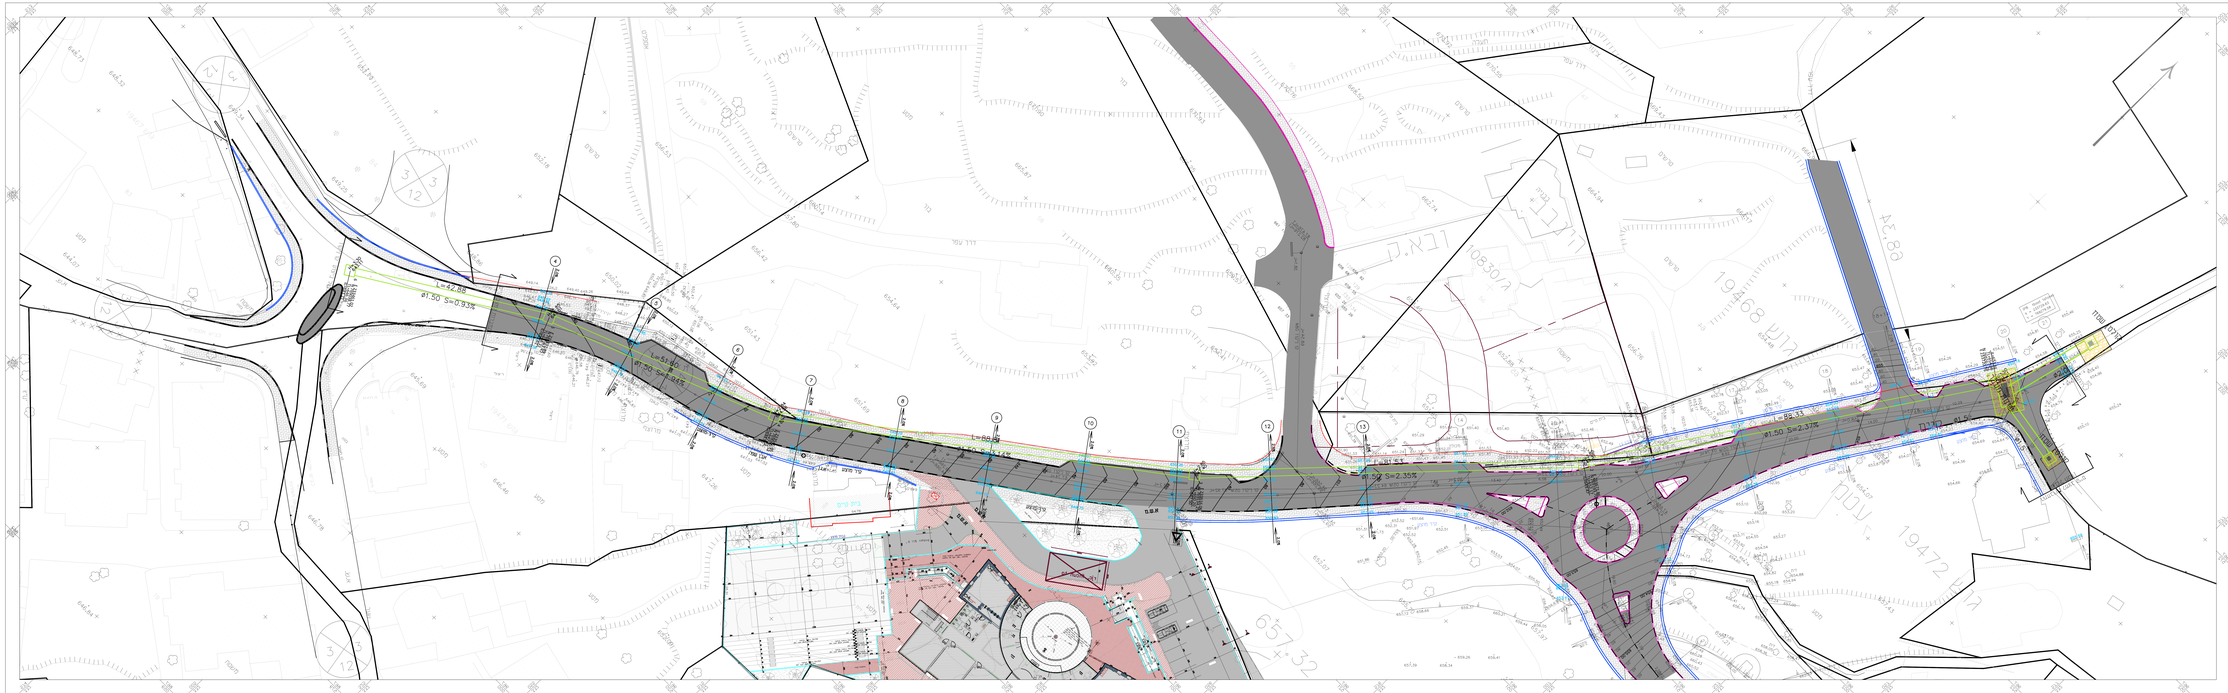
מקרא:
קיר מיגון
סף ניקוז מיגון
L=42.88
ø1.50 S=0.93%
L=31.40
ø1.50 S=1.84%
L=88.33
ø1.50 S=2.35%
L=81.54
ø1.50 S=2.37%
L=88.33
L=47.88
657.32
19468
19472
108301
108302
בית ספר
בית כנסת
מגרש ספורט
מבנה ציבור
מבנה מגורים
מגרש חניה
מגרש מגורים
מגרש מגורים
מגרש מגורים