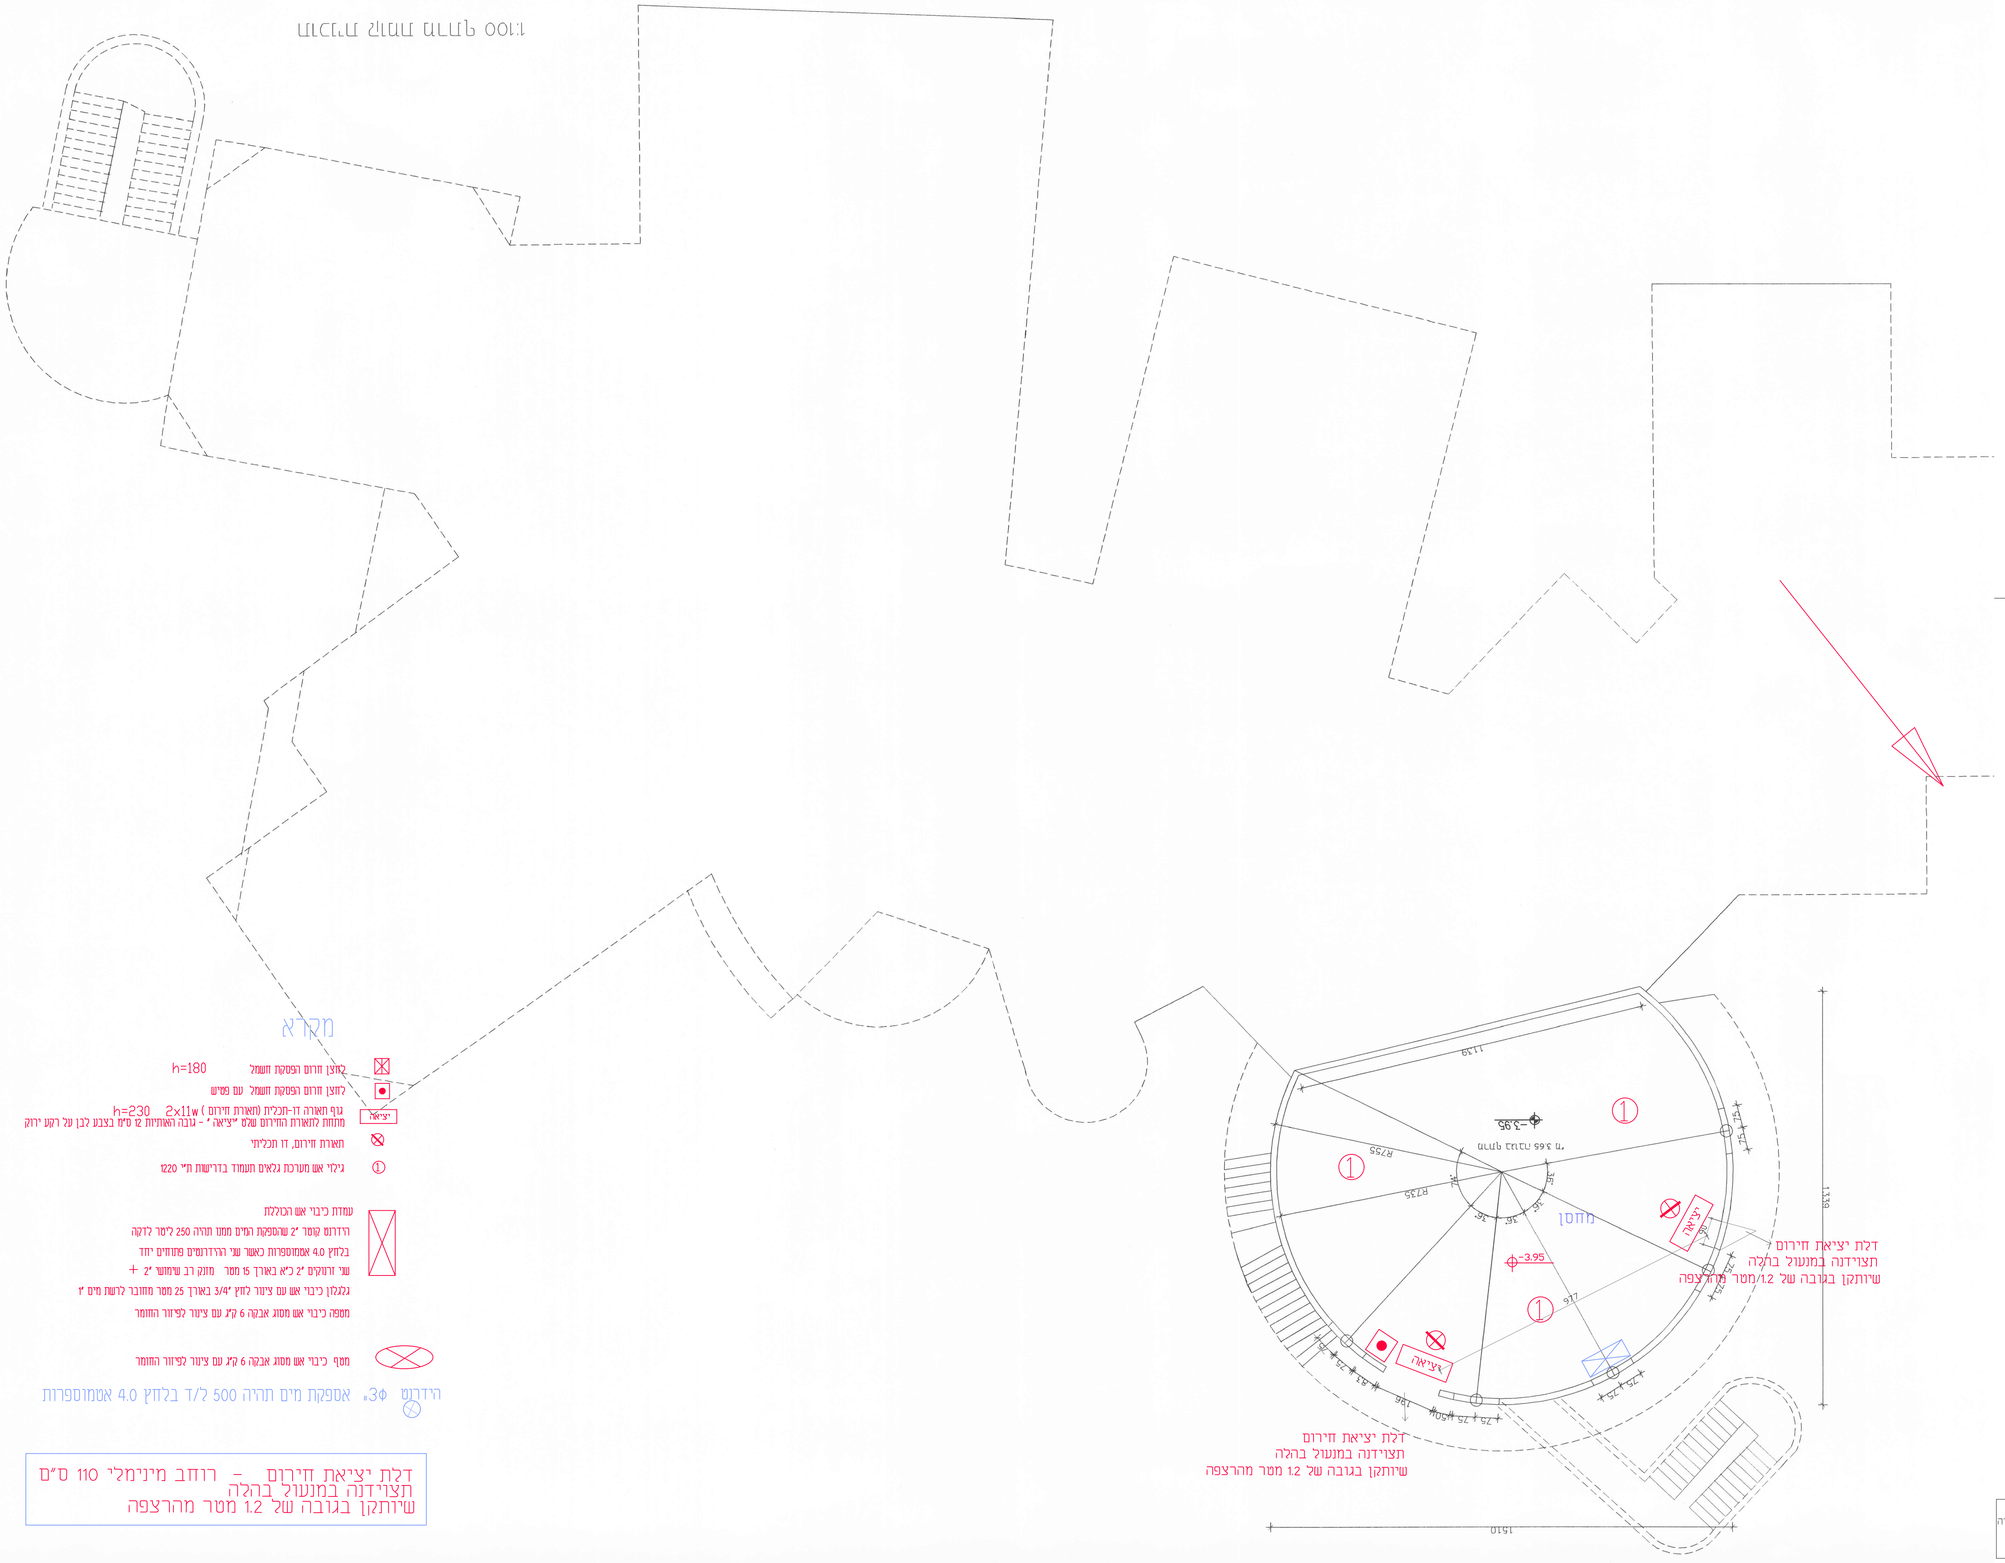

המתכנן הוא הבעלים הבלעדי של התכנית וזכויות היוצרים.
אין לעשות כל שימוש ללא אישור מראש ובכתב של המתכנן.

תפוצה

מספר גרסה	תאריך / הוראה	דפוס	שמשון	אדריכל	חשמל	ארכיטקט	פיתוח	בנין	מיזוג

הערות לתוכנית :

המבצע אחראי לבדיקת המידות והמאמדן. במקום על המבצע לבנות את כל המידות ועל כל טעות או אי הפאה יש להודיע למתכנן. אין לבצע מדידה ע"פ מדידה מפוסם הנבנה חיים אחראי על הפסקות ועל תקינות הפעלתם בזמן תיקיה.

1. יש לבדוק את המדידות בהתאם לתצ בשטח.
2. סוג הבטון B-30 דרגת שחיקה 2 שכבה 5
3. עומס שימושי למבנה ציבור 500 ק"ג/מ"ר
4. אין לצקת בלי אישור המהנדס.
5. המידות בפחזים בין בלוקים ובמוזנים
6. מפלסי חזלונות לראות תוכניות אדריכל.

הערות למהדורה

מס'	פירוט הערות למהדורה	תאריך
1	מכרז	
מס.	תאור שינוי	תאריך

שינויים

ל"עיון	לאישור	למכרז	לבצוע
		■	

המזמין: מועצה מקומית חורפיש

אתר: בנה רב תכליתי

מהדורה: 1

פרוייקט: מעלית בפיזחות ונגישות

שם התכנית: תכנית קומת מרתף

עפון N

מספר הפרוייקט:

שם הפסרית: תבדסה 2023

מספר הטובע:

מספר האביזו: קנ"מ:- 1:50

תאריך	
02/12/23	
הדפסה ראשונה	מ.ס.
עדכון	מ.ס.
עדכון	מ.ר.
הוספת מדרגות	
הוספת מעלית	מ.ר.
הוספת בטיחות	מ.ר.
הוספת נגישות	מ.ר.

RMA
רמא הנדסי הבנסה בע"מ

אינג. גדבאן שריף וגדבאן מארסל
תכנון קונסטרוקציה למבנים מבטון קונבנציונלי טרומי ופלדה
תכנון כבישים גיאומטריה תוונה וניקוז , תכנון מפרטות
תכנון מפרטות , יועץ הידרולוגיה מים וביוב
יועץ בפיזחות ובפיזחות אש , מודאה ונגישות מתנים
מעלות-תשרחה , אזור תעשיה, רחוב החרושת 14
ת.ד 5770, מיקוד 21670
פקס 04-9573492 טל' 04-9574391 פלא 052-8986785
E-mail: rma9574391@gmail.com

גליון מס':

קן - 1

תכנית קומת מרתף קנ"מ 1-100