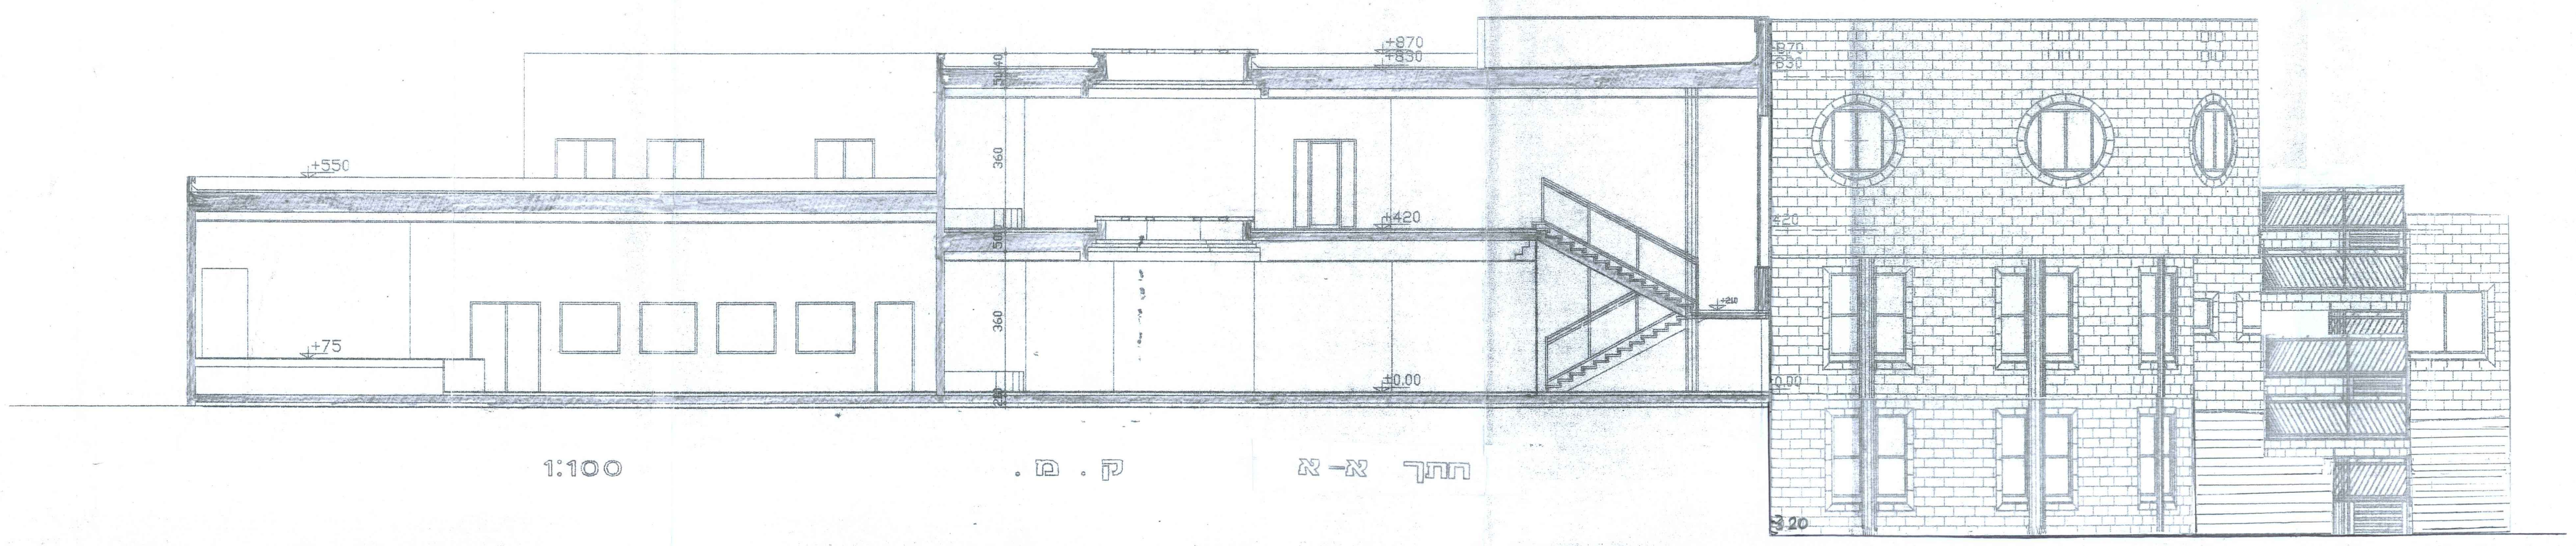

חתך א-א ק.מ. 1:100

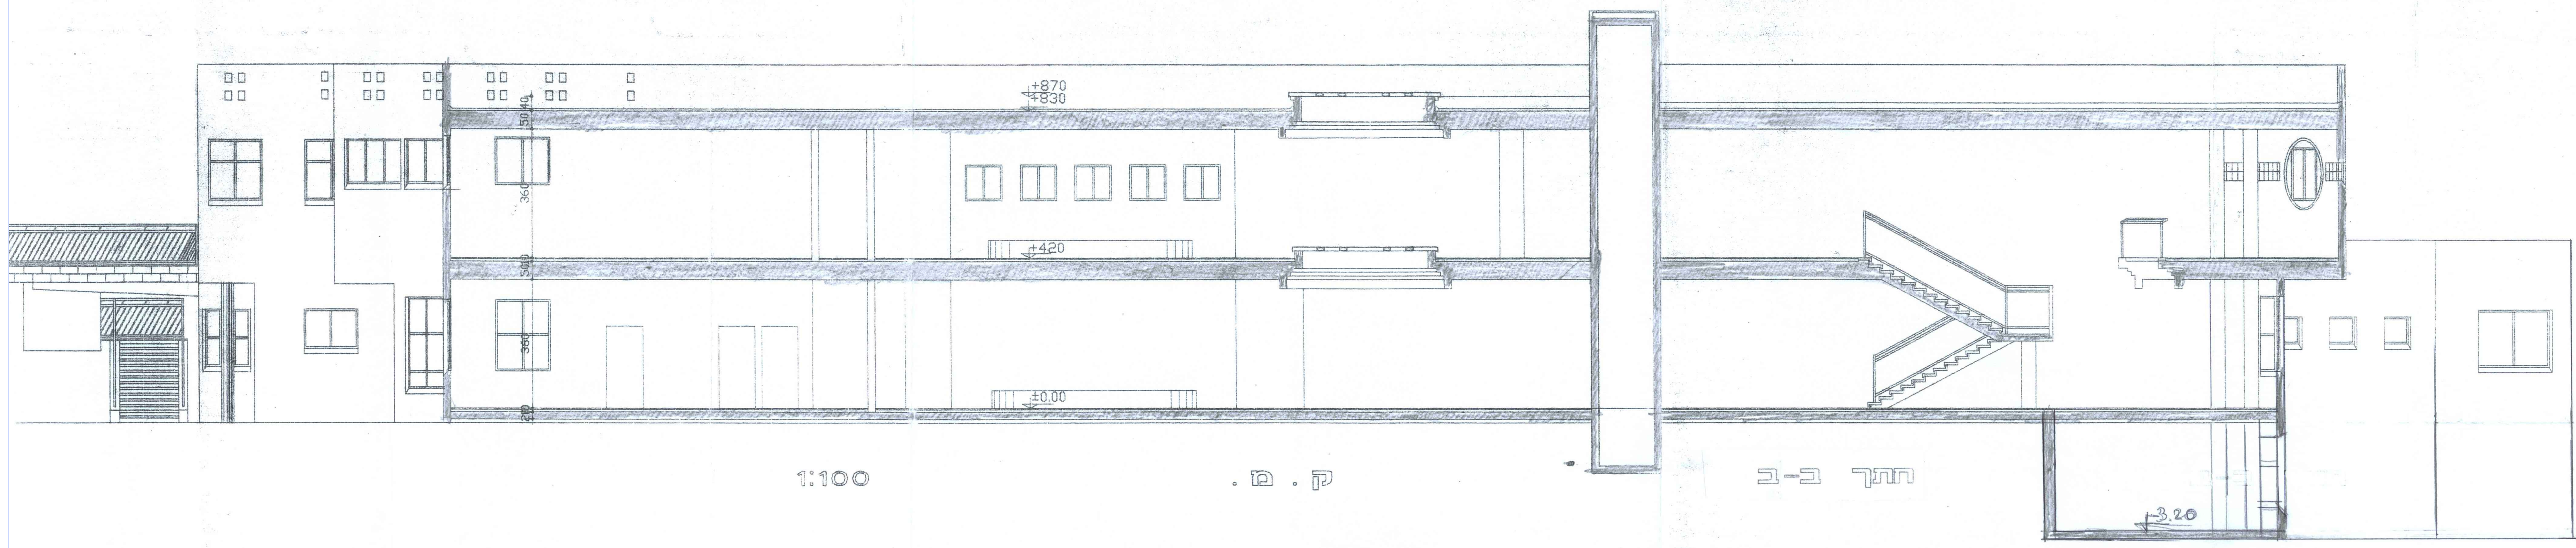

חתך ב-ב ק.מ. 1:100

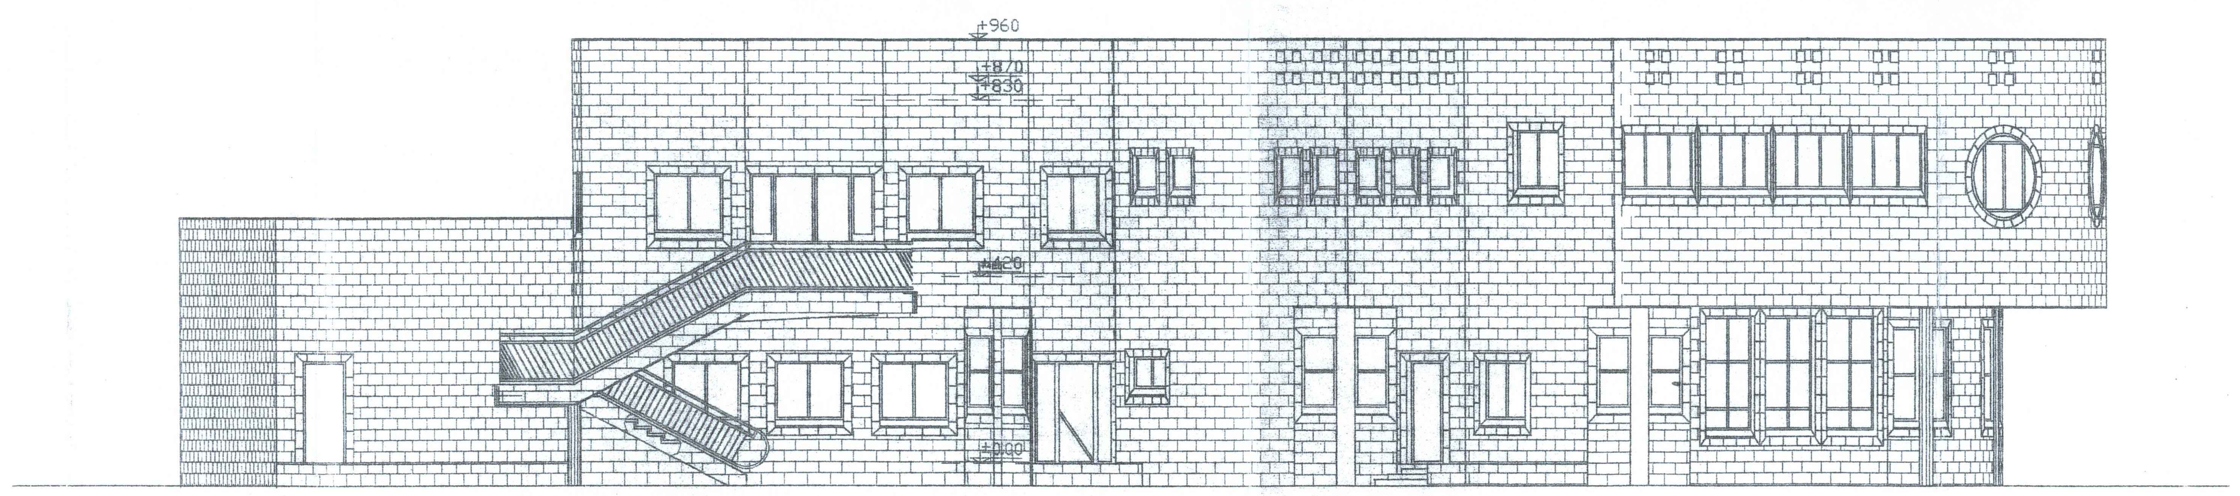

חזית מזרחית ק.מ. 1:100

המתכנן הוא הבעלים הבלעדי של התכנית וזכויות היוצרים.
אין לעשות כל שימוש ללא אישור מראש ובכתב של המתכנן.

תפוצה

הערות לתוכנית :

1. יש לבדוק את המידות בהתאם למצב בשטח.
2. סוג הבטון ב-30 דרגת שקיעה 2 שקיעה 5
3. עומס שימושי למבנה ציבור 500 ק"ג/מ"ר
4. אין לצקת בלי אישור המתכנן.
5. המידות בפתחים בין בלוקים ובטונים
6. מפלסי חלונות לראות תוכניות אדריכל .

הערות למהדורה

מס'	פירוט השינויים במהדורה	תאריך
1	מכרז	

כעיון ☐ לאישור ☐ למכרז ■ לביצוע ☐

המזמין	מועצה מקומית חורפיש
אתר	מבנה רב תכליתי
פרוייקט	מעלית במיזוח הנגישות
שם התכנית	חתך א-א ב-ב
מספר הפרוייקט	
שם הספריה	הנדסה 2023
מסלול הקובץ	

מהדורה 1

צפון N

קנ"מ: 1:50

תאריך: 02/12/23

RMA

רמא הנדס"ל הנדסה בע"מ
תכנון קונסטרוקציה למבנים מבטון קונבנציונלי טרומי ופלדה
תכנון כבישים גיאומטריה תנועה וניקוז , תכנון מפרסות
תכנון מפרסות . יועץ הידרולוגיה מים וביוב
יועץ בטיחות ובטיחות אש , מורשה נגישות מתו"ס
מעלות-תרשיחא , אזור תעשיה, רחוב החרושת 14
ת.ד.5770, מיקוד 21570
טל 04-9574391 פקס 04-9573492 פלא 052-8986785
E-mail: rma9574391@gmail.com

גליון מס':

ק - 5