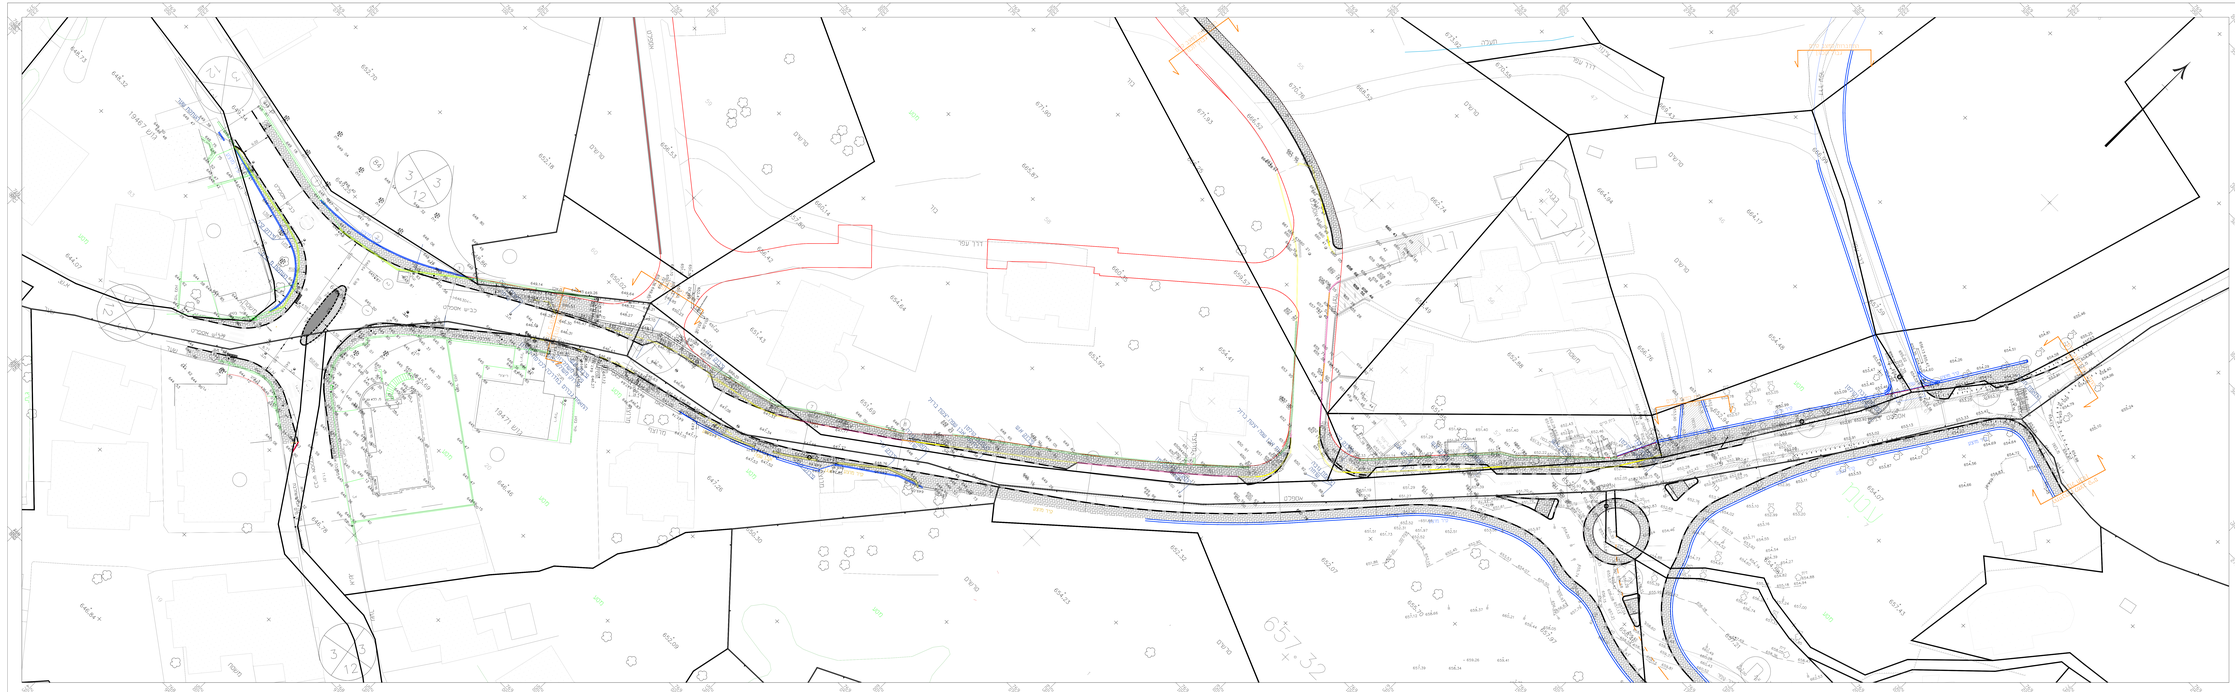

מקרא:

- אבן שפה חדשה
- אבן שפה קיימת
- אבן שפה קיימת למחיה
- קיר מחבן
- קיר קיים
- קיר קיים להריסה

מס'	מהות השינוי	תאריך
2	עדכון בהתאם לתאריך	20.08.2021

שם פרויקט	מבנות צמודות - חורפים
שם המגרש	תוכנית תנועה
מס'	1004/2
קנ"מ	1:250
מדידה	מדידה
תאריך	02.09.19
מהדורה	2
תאריך מהדורה	20.08.2021

מתכנן: ר.ל.ר. ערתי הנדסה
כתובת המשרד: רח' פינסקר 15 תל אביב
טלפון: 03-5170184 / 04-8671804 פקס: 04-8671804
email: office@arthaeng.co.il

מס' רישיון: 2.4.2.2 - 2.4.2.1